


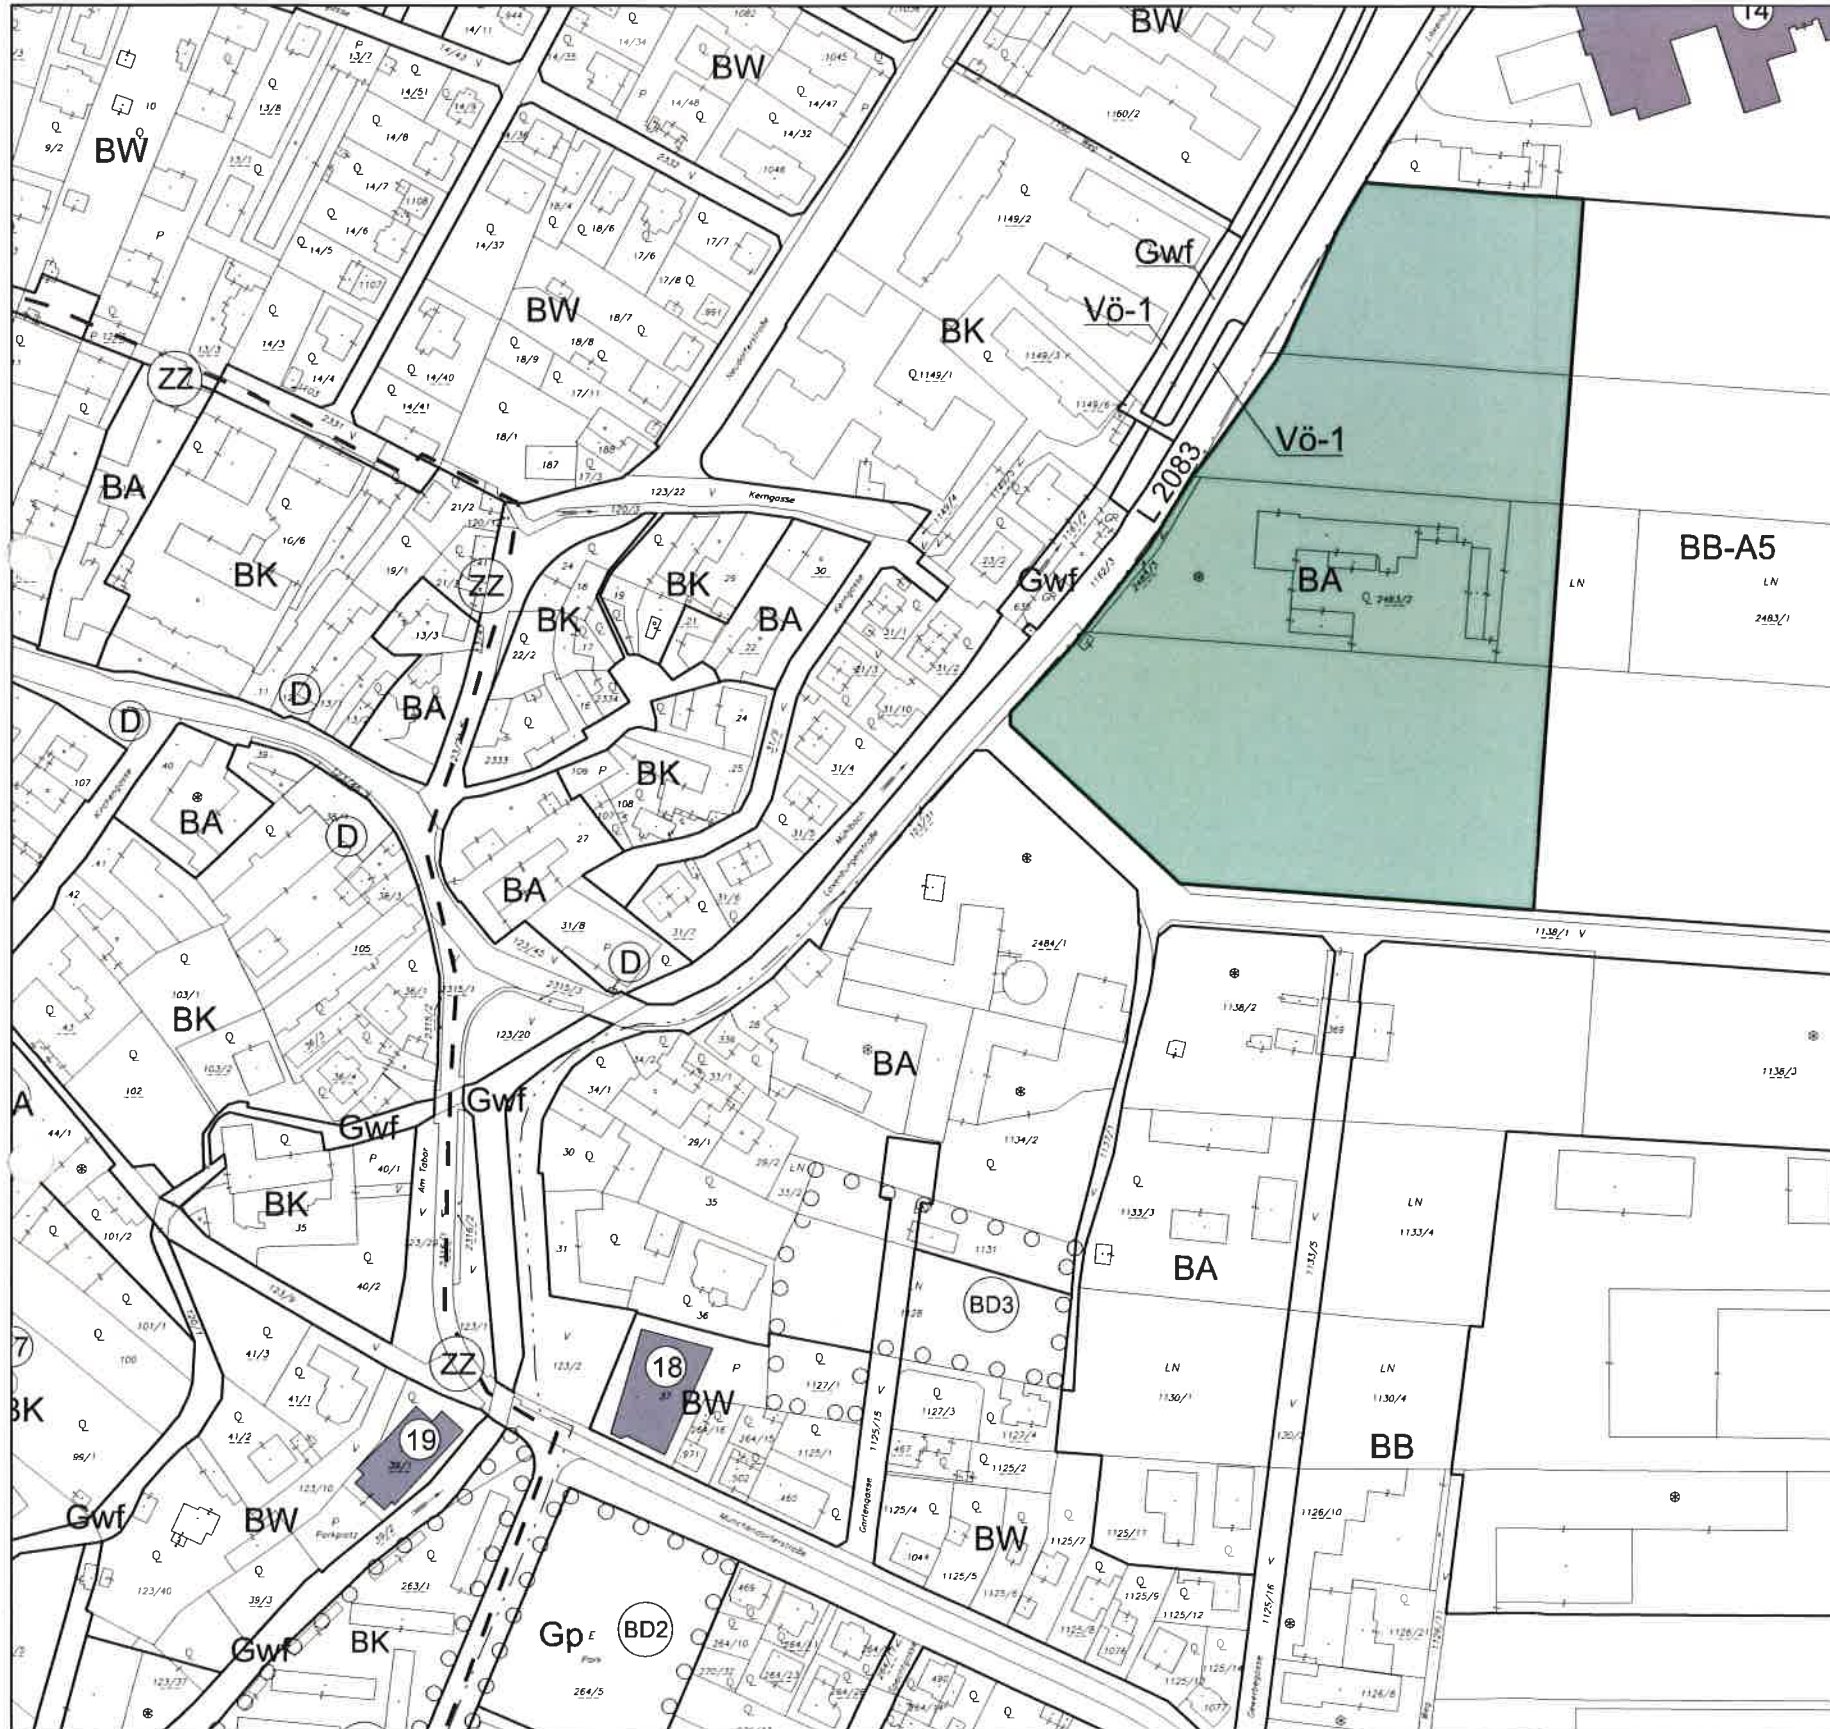

MARKTGEMEINDE GUNTRAMSDORF

BAUSPERRE "BS 12"

gemäß §26(1) (FWP) NÖROG 2014 - idgF.

PLANVERFASSER:

DIPL.ING. KARL SIEGL

Ingenieurkonsultent für Raumplanung
und Raumordnung
Staatl. bef. u. beed. Ziviltechniker
Gschwandnergasse 26/2
1170 Wien
Tel.: 01/4893552
Email: raumplanung@siegl.co.at
www.raumplanung-siegl.at



PLANZAHL:

GUTR - BS 12 - 11898 - FWP
WIEN, AM 23.01.2019

LEGENDE




BAULANDFLÄCHEN IM GELTUNGSBEREICH DER BAUSPERRE

Plangrundlage: derzeit rechtskräftiger Flächenwidmungsplan "PZ: GUTR - FA10- 11583",
DKM-Stand: 04/2016

Hierauf bezieht sich die Verordnung des Gemeinderates der
Marktgemeinde Guntramsdorf vom

MASZSTAB

1.000m²

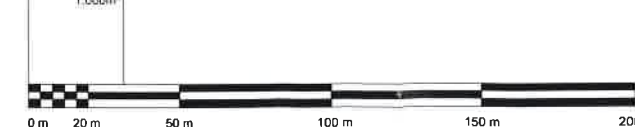

M 1 : 2.000